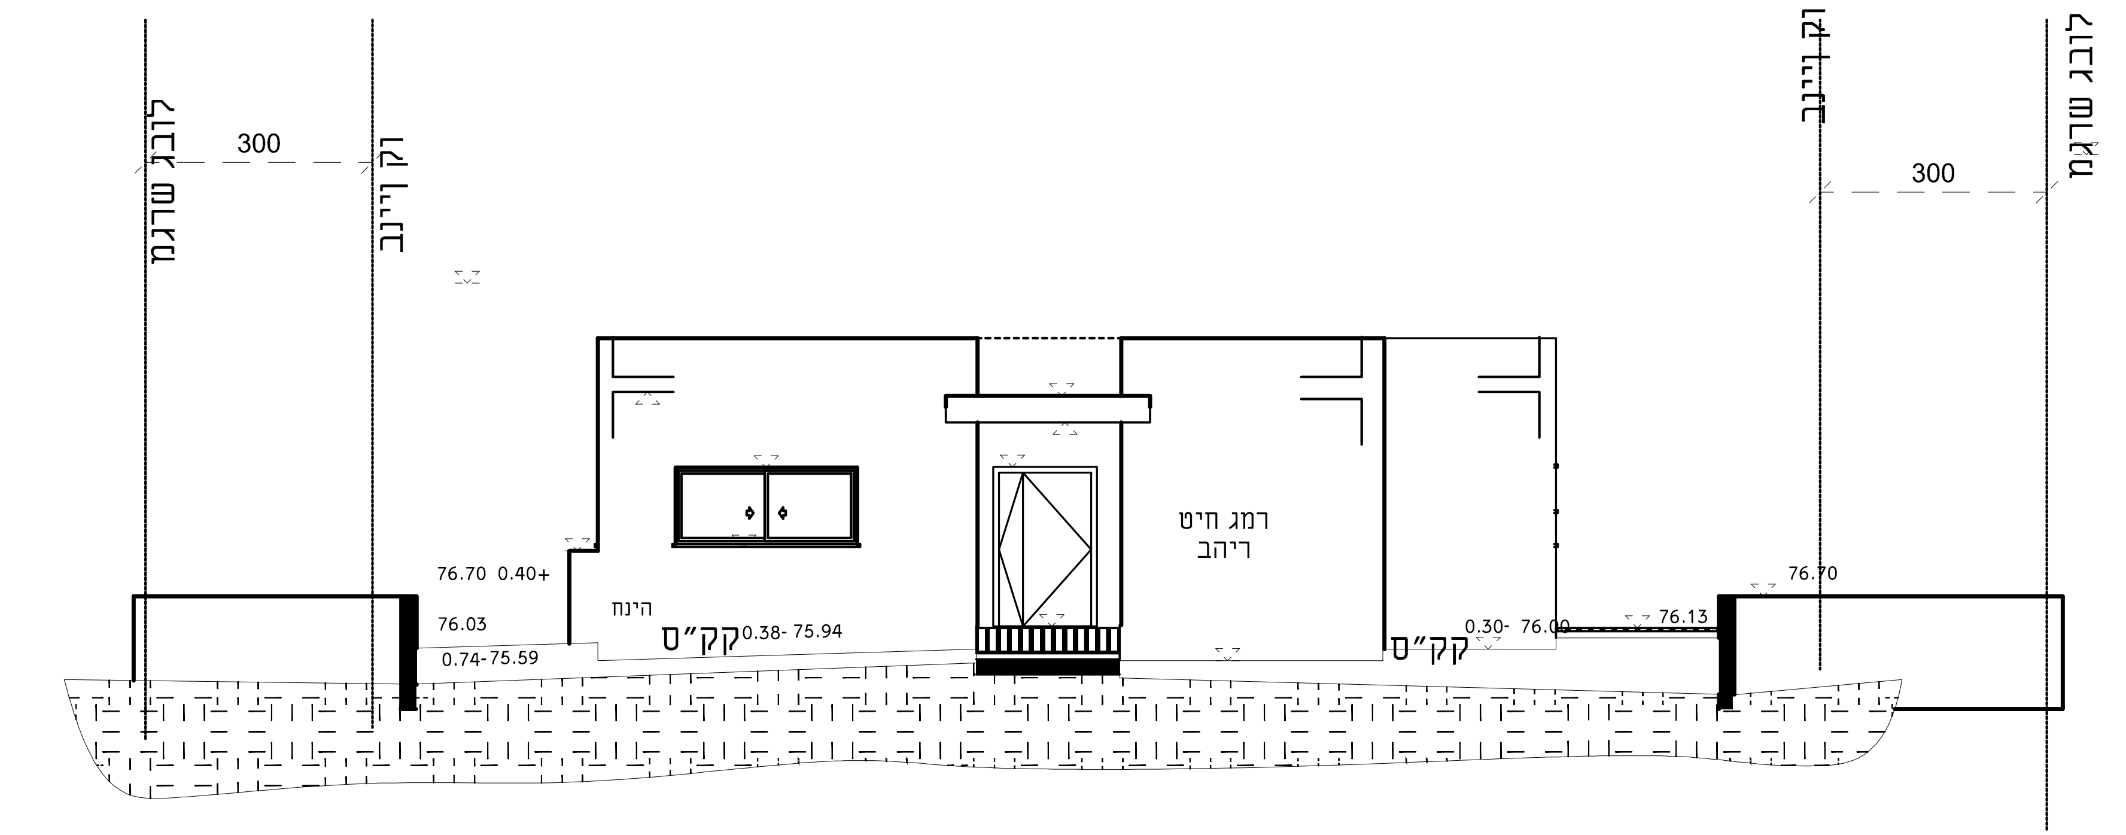
לובג שרגמ
וק ןיינב
300
רמג חיט
ריהב
הינח
קק"ס
76.70 0.40+
76.03
0.74-75.59
0.38- 75.94
0.30- 76.00
76.13
76.70

חזית מערבית 1:100

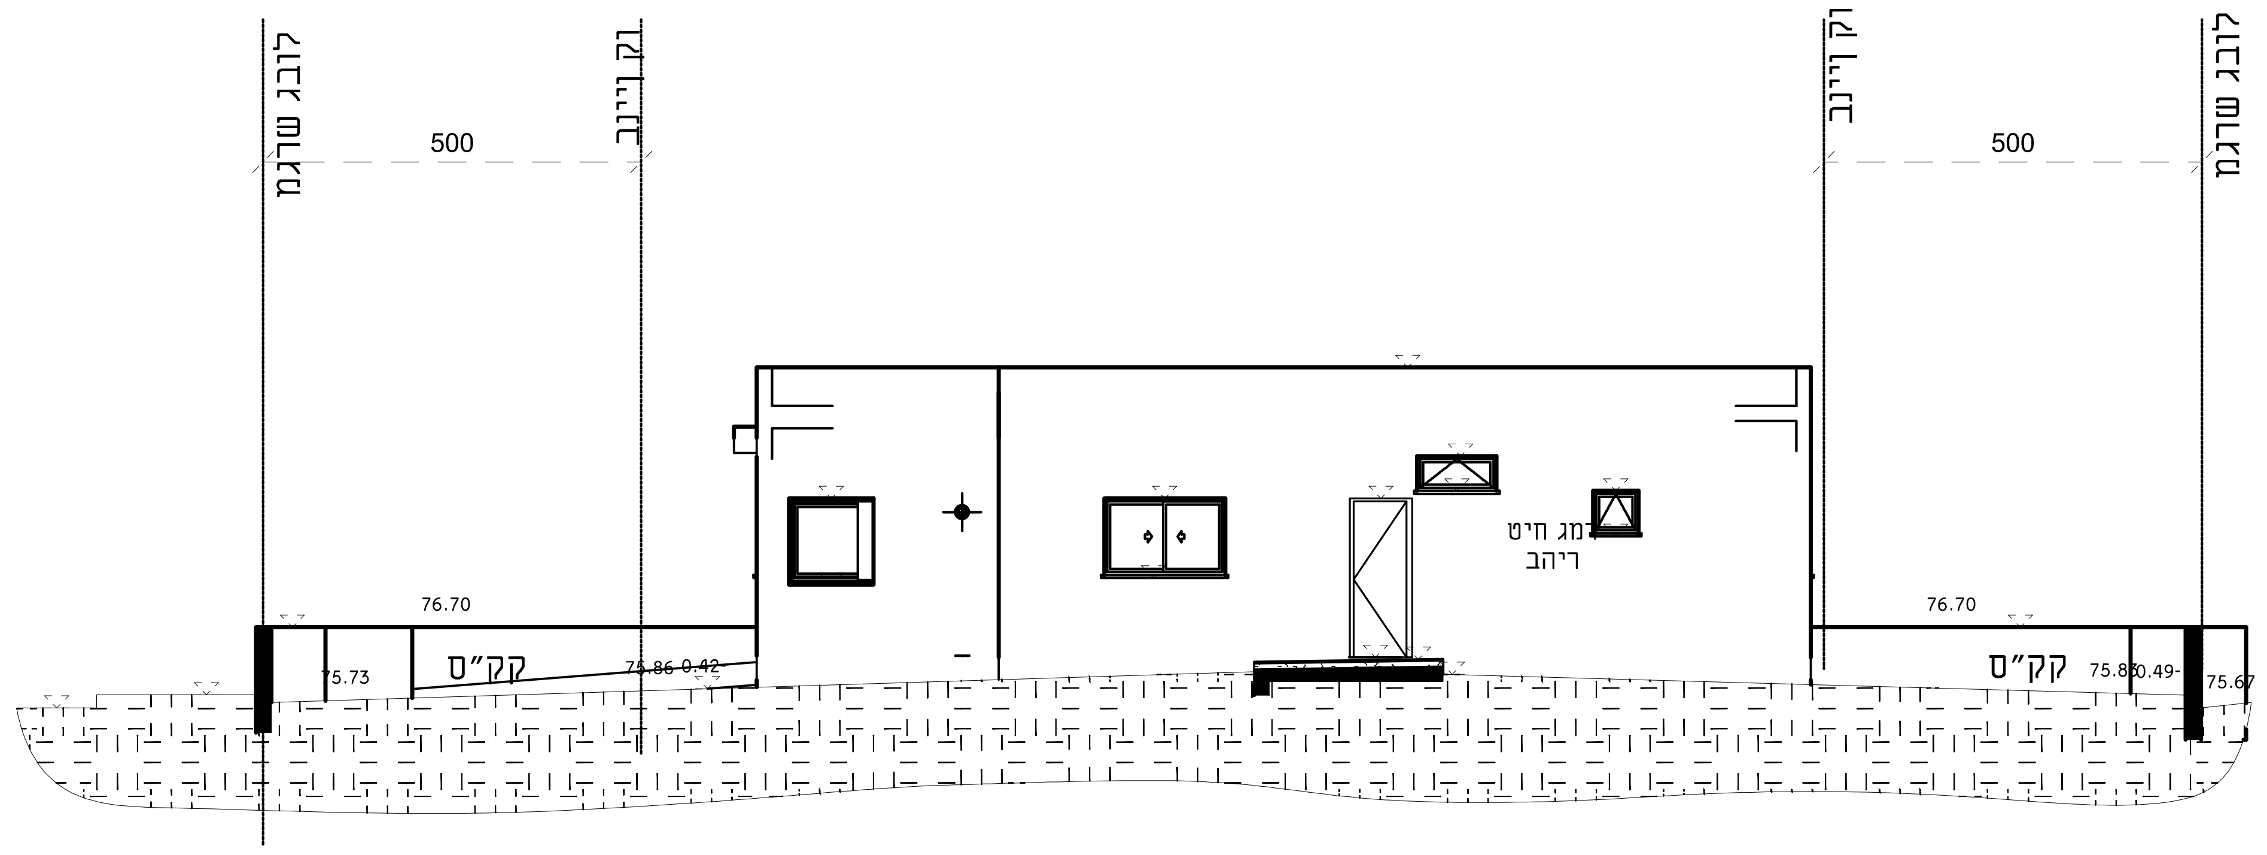
לובג שרגמ
וק ןיינב
500
רמג חיט
ריהב
קק"ס
76.70
75.73
75.86 0.42
75.86 0.49
75.67

חזית דרומית 1:100

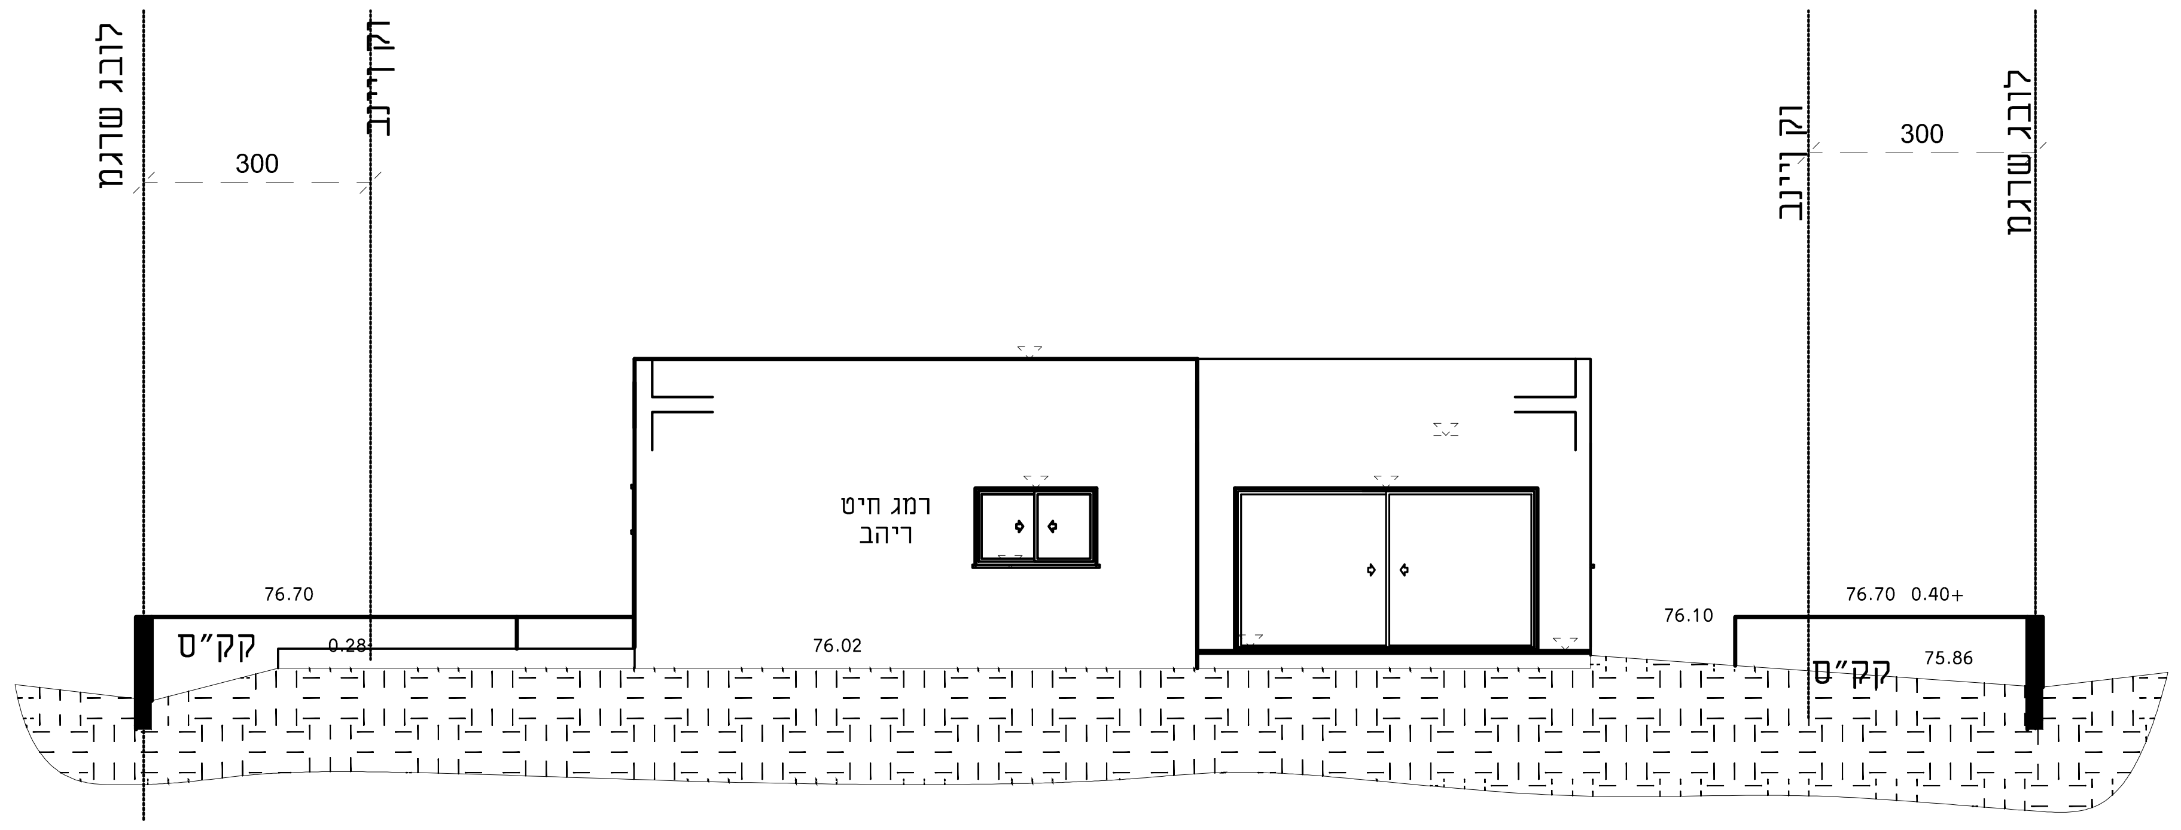
לובג שרגמ
וק ןיינב
300
רמג חיט
ריהב
קק"ס
76.70
0.28
76.02
76.10
76.70 0.40+
75.86

חזית מיזרחית 1:100

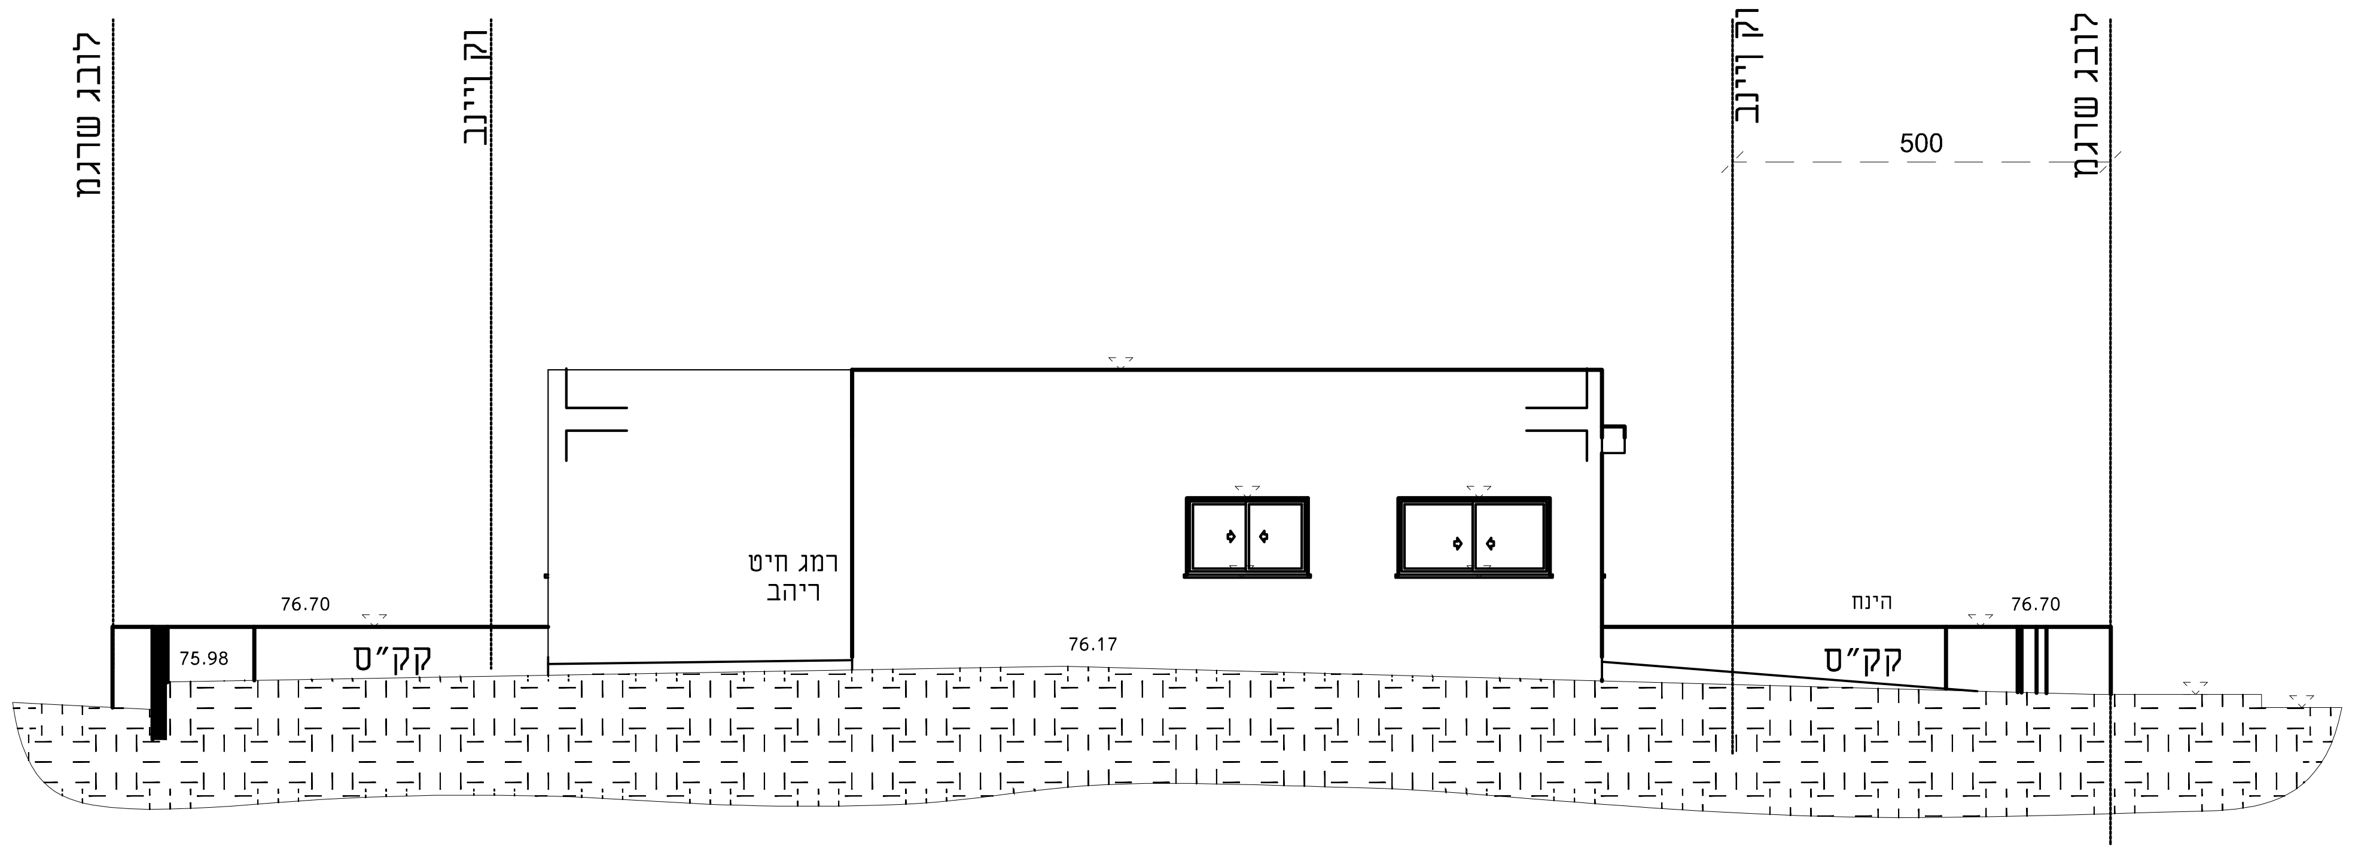
לובג שרגמ
וק ןיינב
500
רמג חיט
ריהב
קק"ס
הינח
76.70
75.98
76.17

חזית צפונית 1:100

תאריך	תפוצה											
	מזמין	קבלן	אדריכל	אינסט'	חשמל	רצף	מ.אוויר	גבס	יזם			פיקוח
01/03/16	■											
17/08/16	■		■						■			

מס'	תאריך	שינויים	חתימה
1			
1	–	התחלה	–

הצפון

שלב	תאריך	חתימה
○ לעיון:	01/03/16	
● לאישור:	07/03/16	
○ למכרז:		
● לביצוע:	17/08/16	

מס' גליון: 03

מהדורה 1

תאריך עדכון: 17/08/16

קנ"מ: 1:50

תוכן הגליון: חזיתות

המזמין: משפ' סמו

מקום: ברור חיל

פרויקט: **בית מגורים**

המבצע אחראי לבדיקת התכניות והתאמתן במקום.

על המבצע לבקר את כל המידות ולהודיע למתכנן לפני הביצוע על
על כל טעות או אי-התאמה

אין לקבוע מידות ע"י מדידה בשרטוטים.

אין לעשות כל שימוש בתכנית זו או ברעיונות הגלומים בה ללא אישור
בכתב מהמתכנן.

racha barak
architectural planning
& design

www.barak-arch.com
rachabarak@gmail.com
052-3744421